


UG

TIEFGARAGE

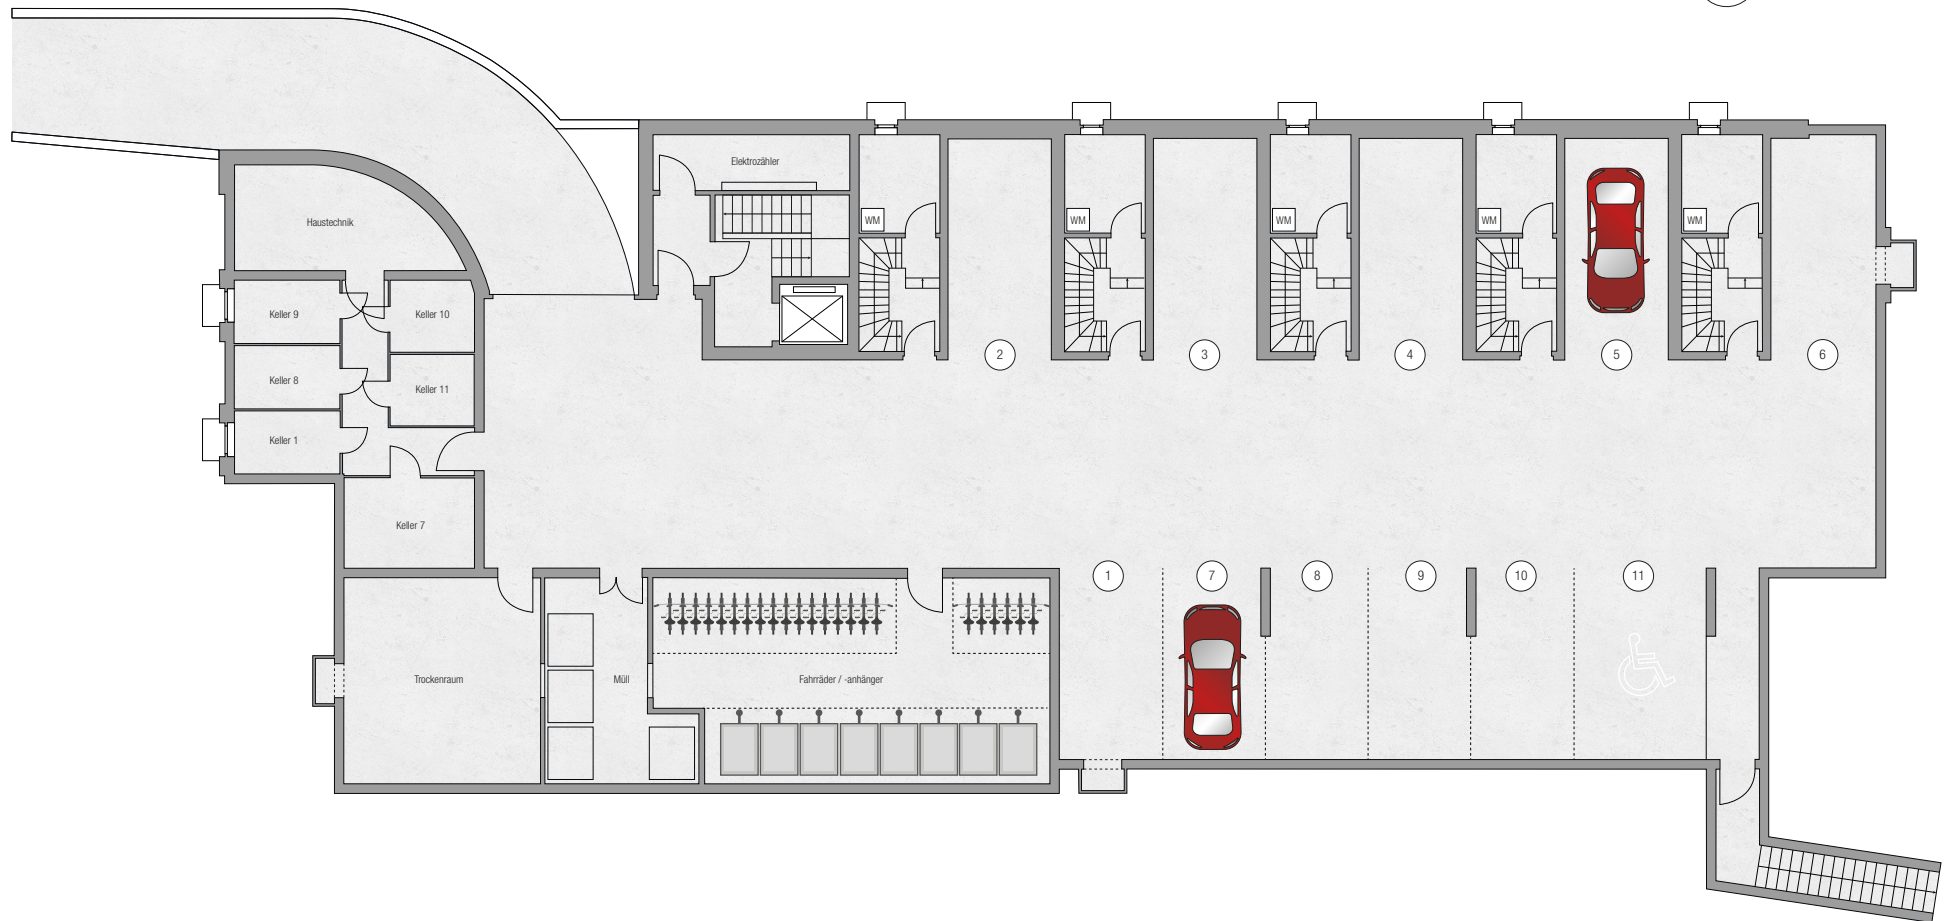

Ansicht im Vergleich zu den Wohnungsgrundrissen auf 50% verkleinert.

Unverbindliche Illustration - Abweichungen in der Ausführung vorbehalten.